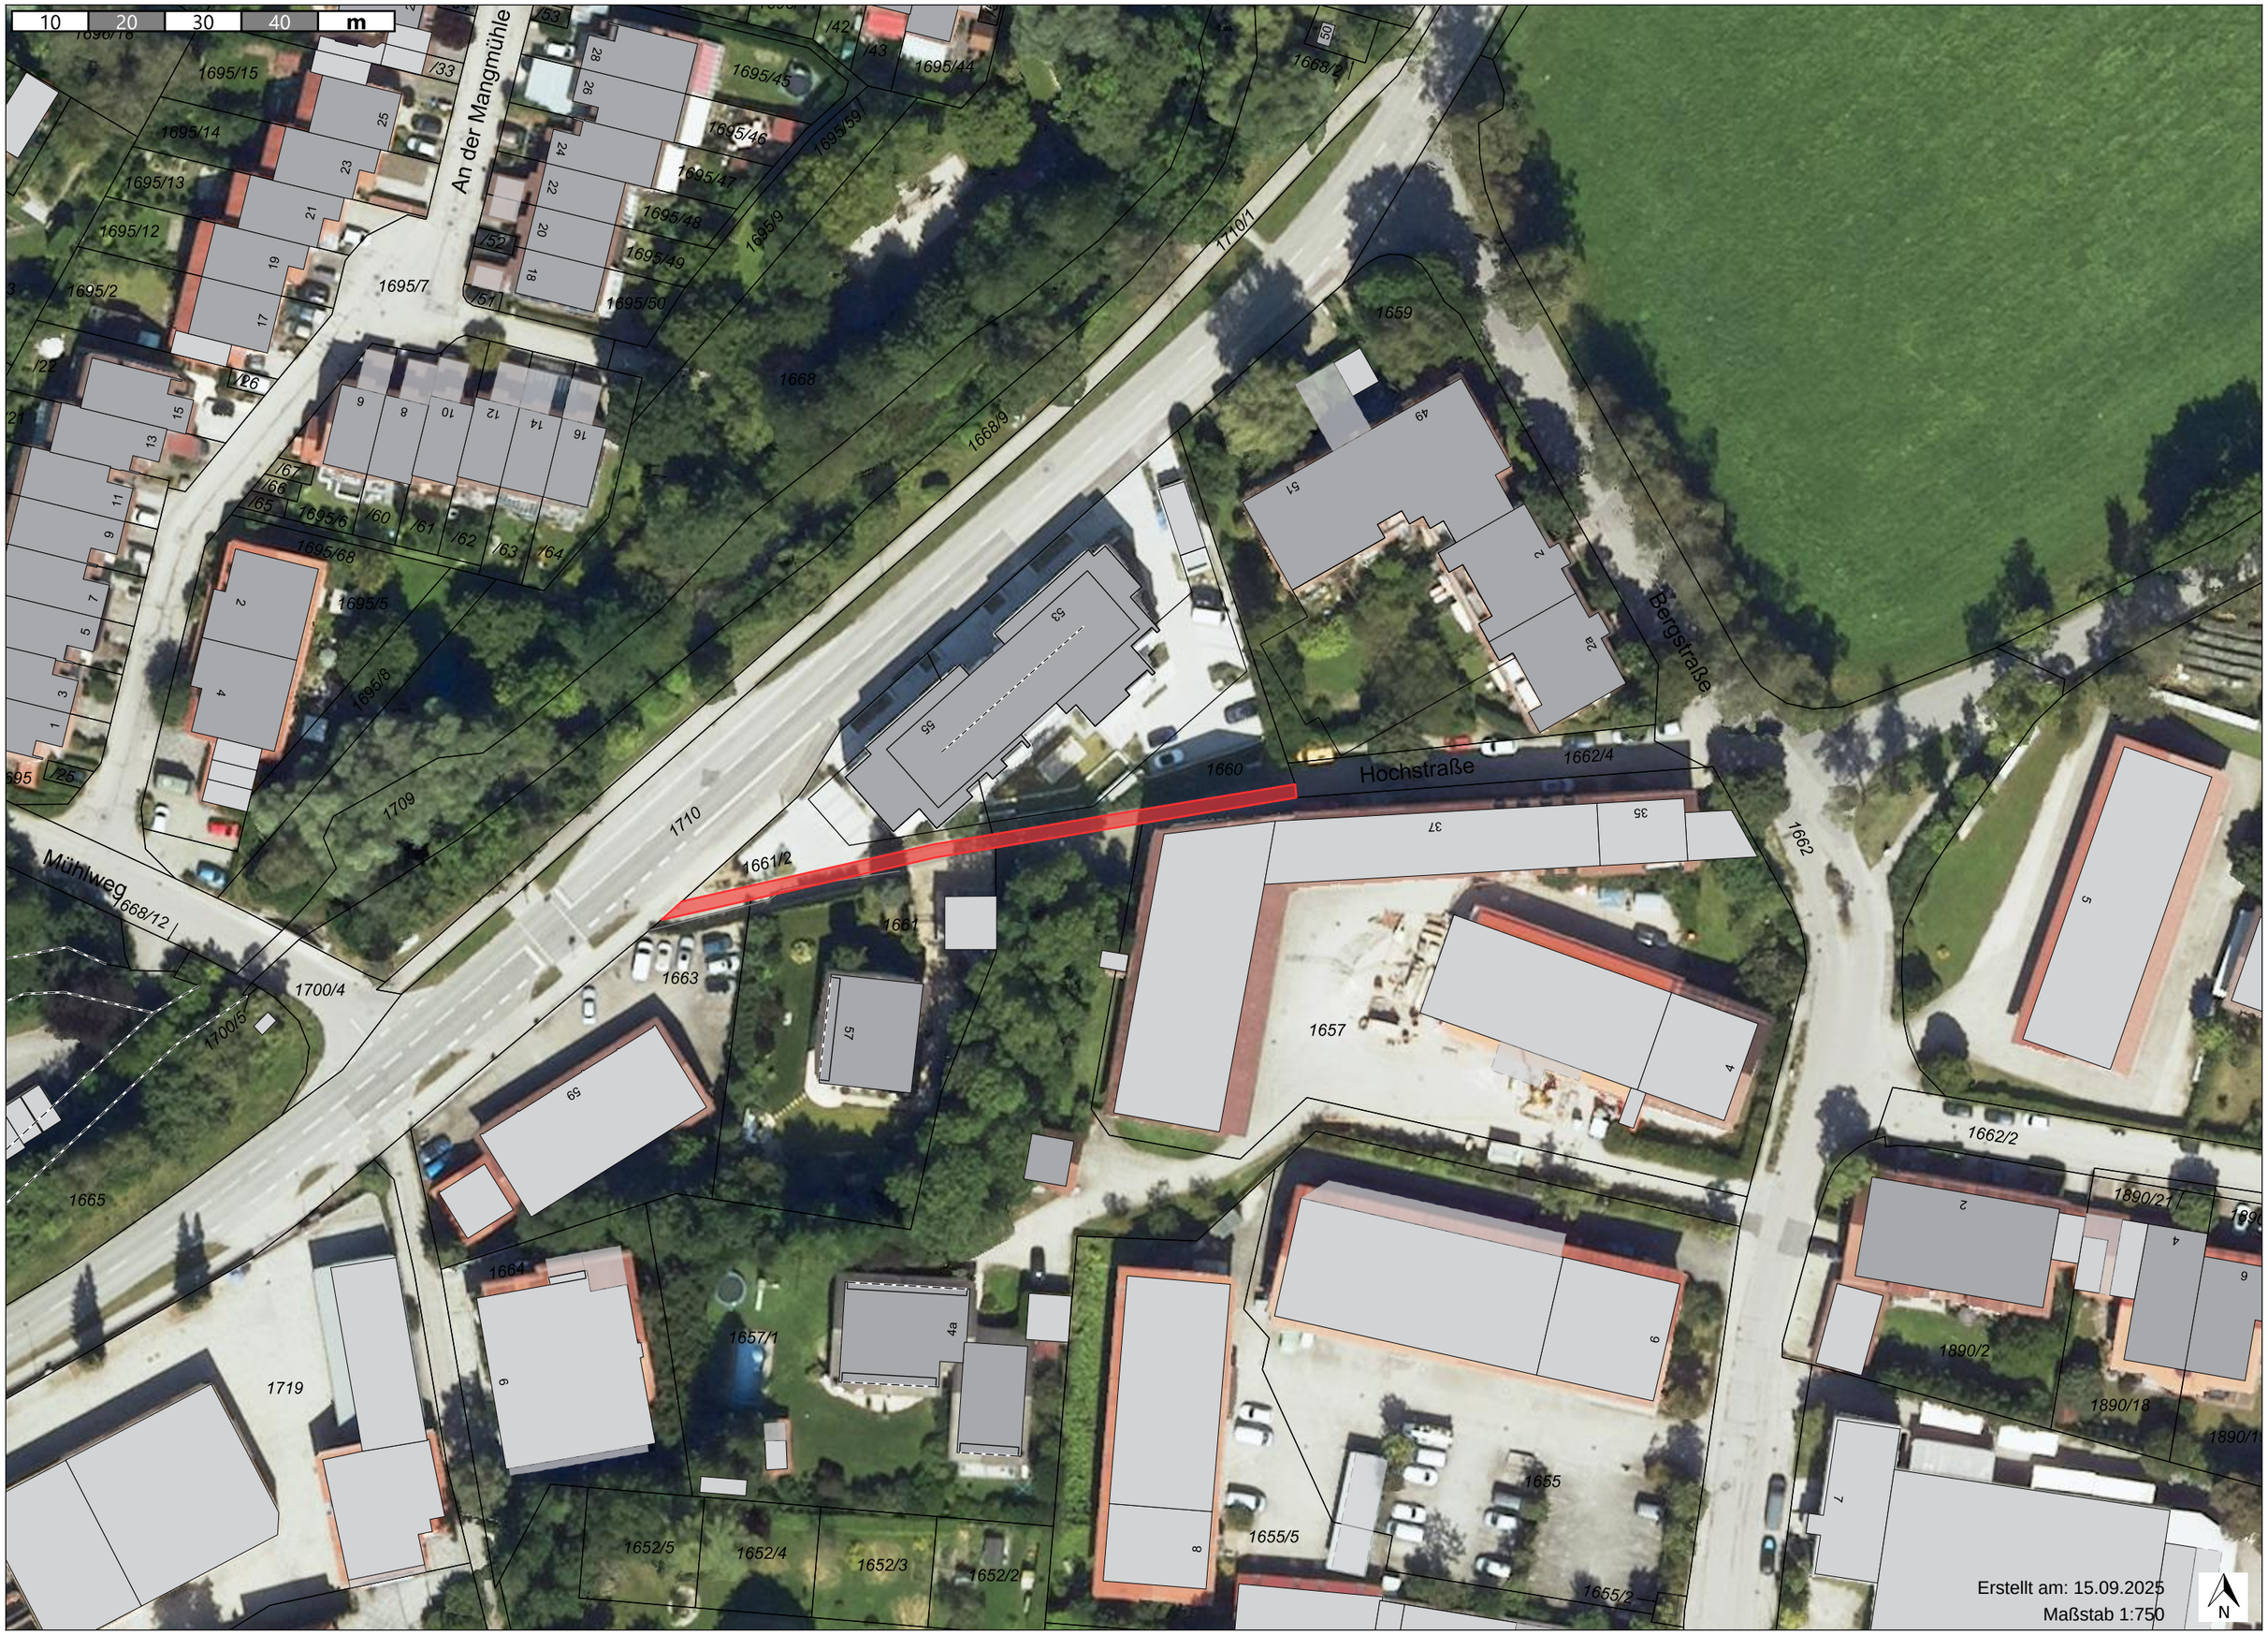
10
20
30
40
m
An der Mangmühle
Mühlweg
Hochstraße
Bergstraße
1695/15
1695/14
1695/13
1695/12
1695/2
1695/7
1695/6
1695/68
1695/5
1695/8
1695/45
1695/46
1695/47
1695/48
1695/49
1695/50
1695/59
1695/9
1668
1668/9
1668/2
1710/1
1659
1660
1661/2
1661
1663
1710
1709
1662/4
1662
1662/2
1657
1655
1655/5
1655/2
1665
1664
1657/1
1719
1700/4
1700/5
1668/12
1652/5
1652/4
1652/3
1652/2
1890/21
1890/2
1890/18
Erstellt am: 15.09.2025
Maßstab 1:750
N